





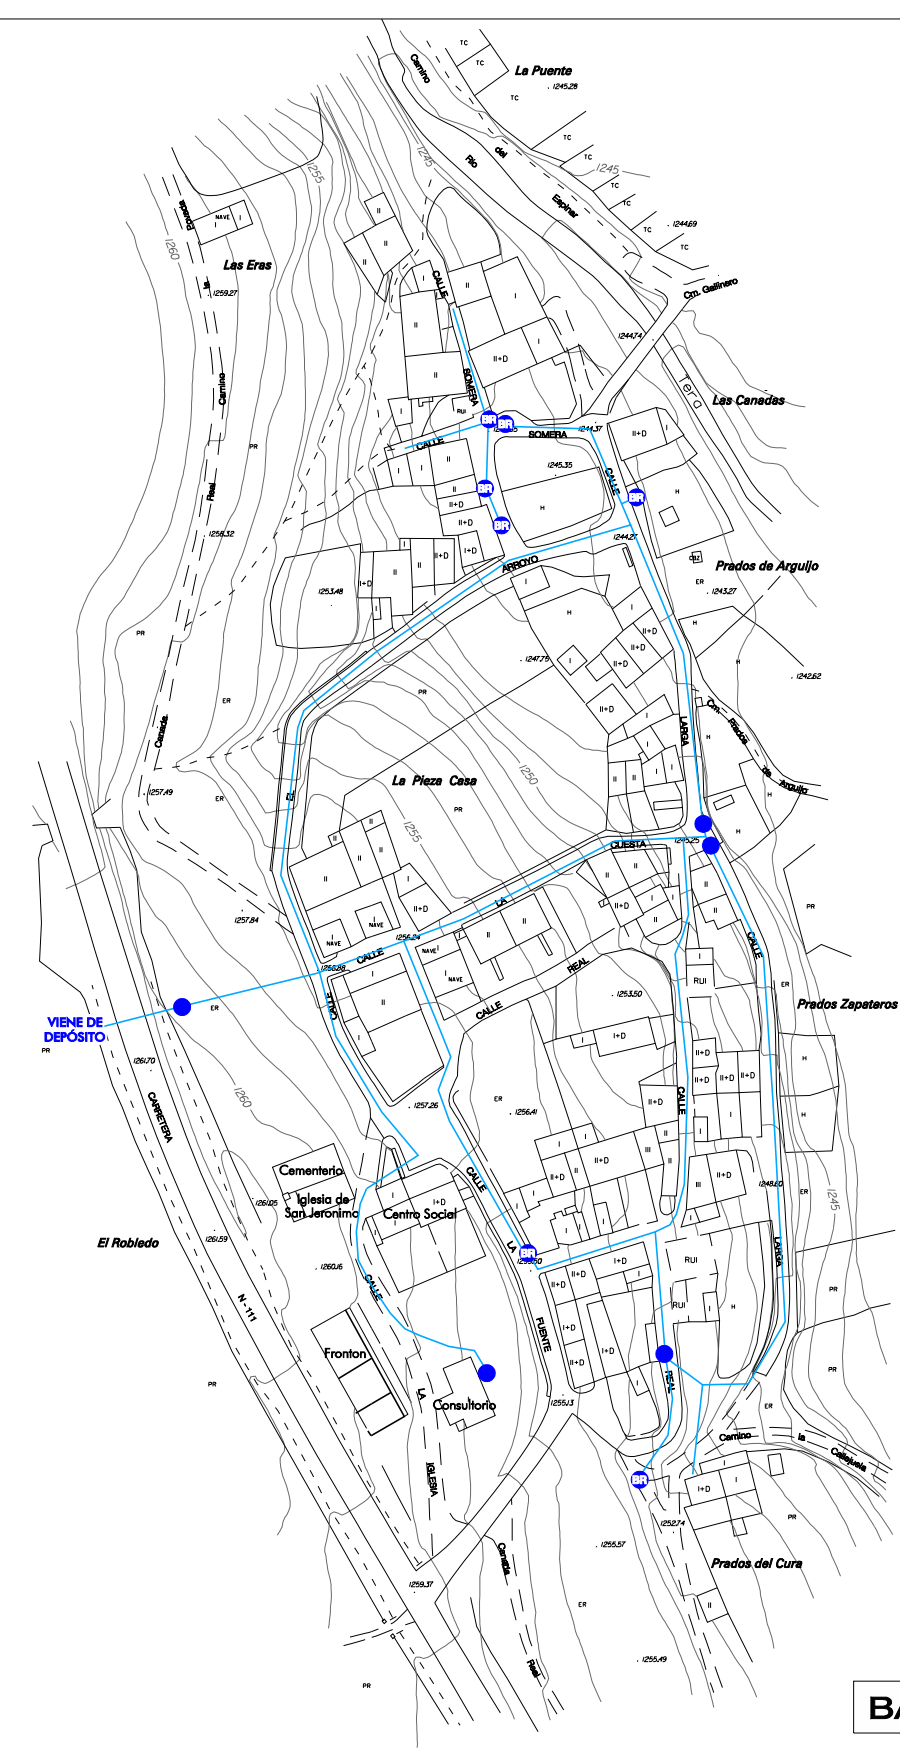


LA POVEDA DE SORIA

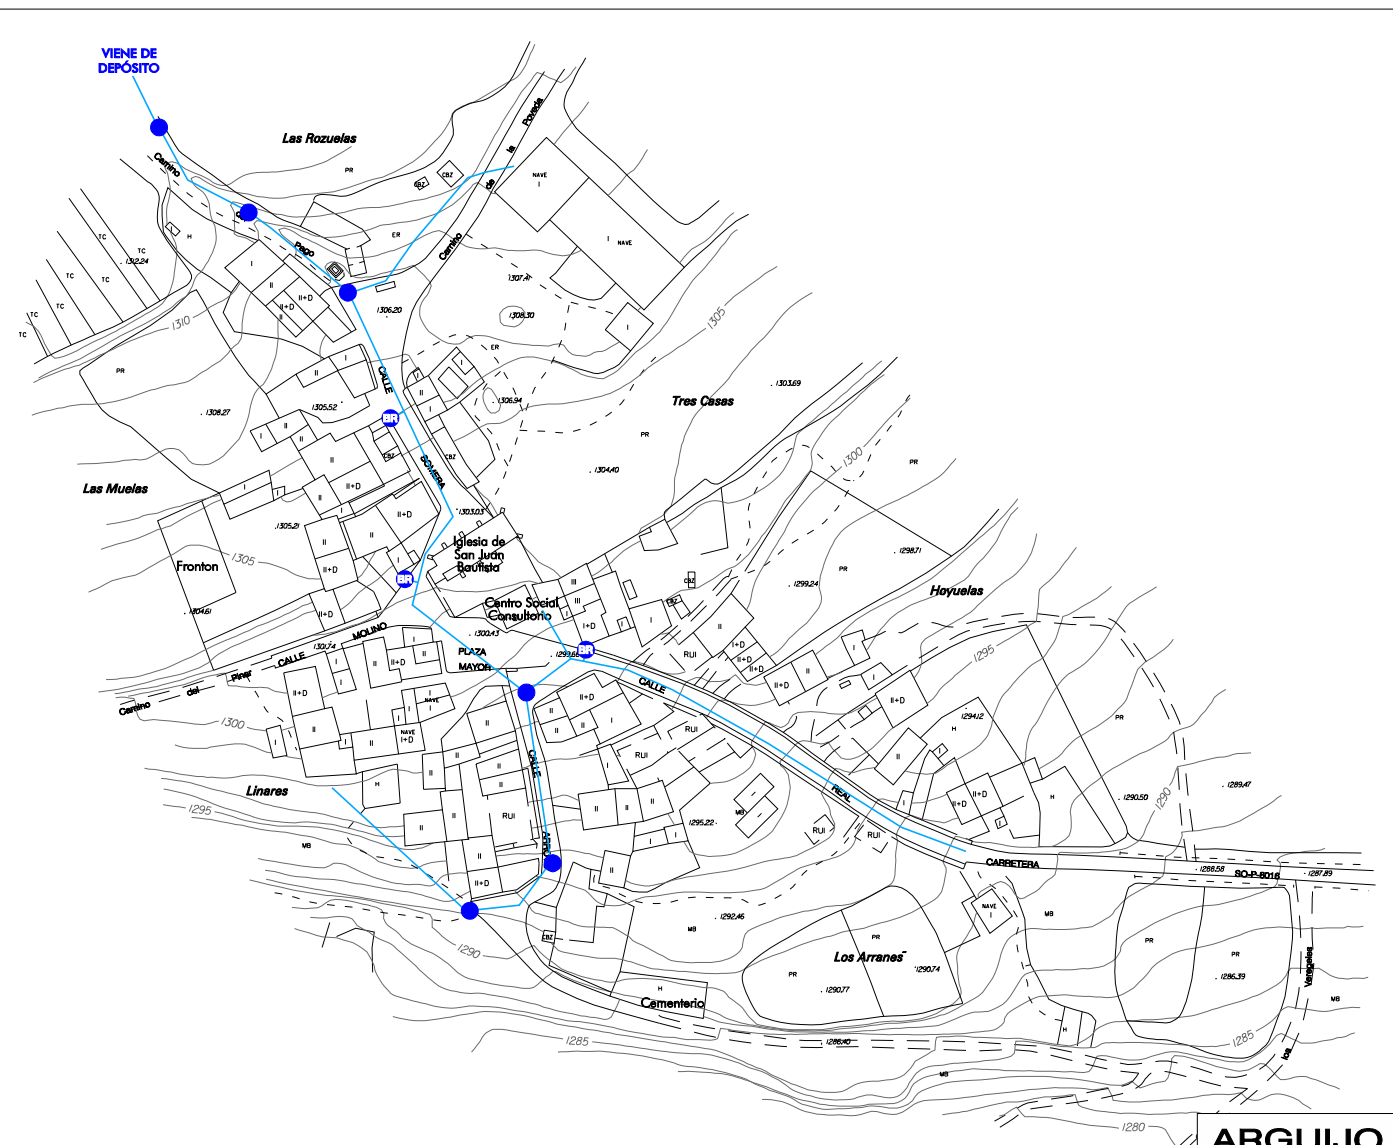

BARRIOMARTIN




ARGUIJO

-  CONDUCCION ABASTECIMIENTO
-  LLAVE DE CORTE
-  BOCA DE RIEGO

**NORMAS URBANISTICAS MUNICIPALES DE LA POVEDA DE SORIA**

VOLUMEN I : DOCUMENTACION INFORMATIVA

<p>AYUNTAMIENTO DE <b>La Poveda de Soria</b></p>  <p>JUNTA DE CASTILLA Y LEON CONSEJERIA DE FOMENTO</p>	<p>ARQUITECTO REDACTOR  JOSE LUIS GARCIA RAMOS</p>
--	--

PLANO DE:  
**Servicios Urbanos  
Abastecimiento de Agua**

NUCLEO:  
La Poveda de Soria - Barriomartín - Arguijo

FASE DE TRAMITACION:  
INFORMATIVA

<p><b>NORTE</b> ▲</p> <p>ESCALA: 1 : 2.000</p> <p>FECHA: Noviembre 2007</p>	<p>Nº PLANO: <b>PI-03.1</b></p>
---	-------------------------------------