


LA POVEDA DE SORIA



BARRIOMARTIN

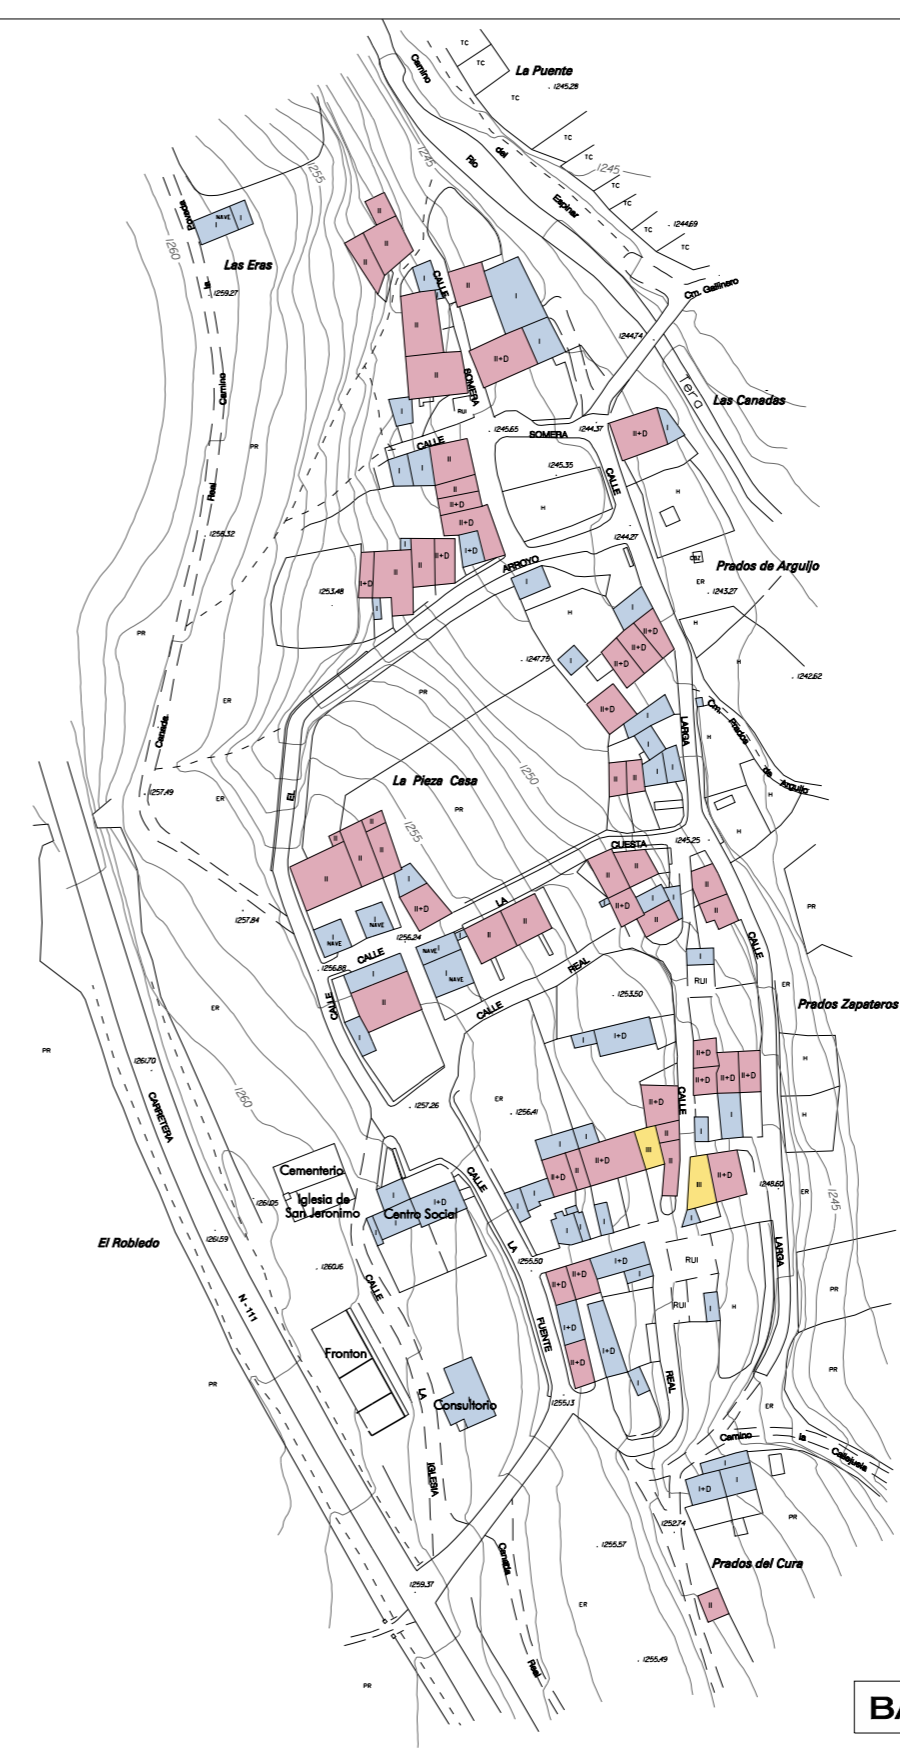

ARGUIJO

- EDIFICACION DE 1 ALTURA
- EDIFICACION DE 2 ALTURAS
- EDIFICACION DE 3 ALTURAS

**NORMAS URBANISTICAS MUNICIPALES DE LA POVEDA DE SORIA**

VOLUMEN I : DOCUMENTACION INFORMATIVA

<p>AYUNTAMIENTO DE <b>La Poveda de Soria</b></p> <p>JUNTA DE CASTILLA Y LEON CONSEJERIA DE FOMENTO</p>	<p>ARQUITECTO REDACTOR</p> <p>JOSE LUIS GARCIA RAMOS</p>
--	--

PLANO DE:

**Alturas de la Edificacion**

NUCLEO:  
La Poveda de Soria - Barriomartin - Arguijo

FASE DE TRAMITACION:  
INFORMATIVA

<p><b>NORTE</b> ▲</p> <p>ESCALA: 1 : 2.000</p> <p>FECHA: Noviembre 2007</p>	<p>Nº PLANO:</p> <p style="font-size: 2em; font-weight: bold;">PI-05</p>
---	--