




LA POVEDA DE SORIA



BARRIOMARTIN

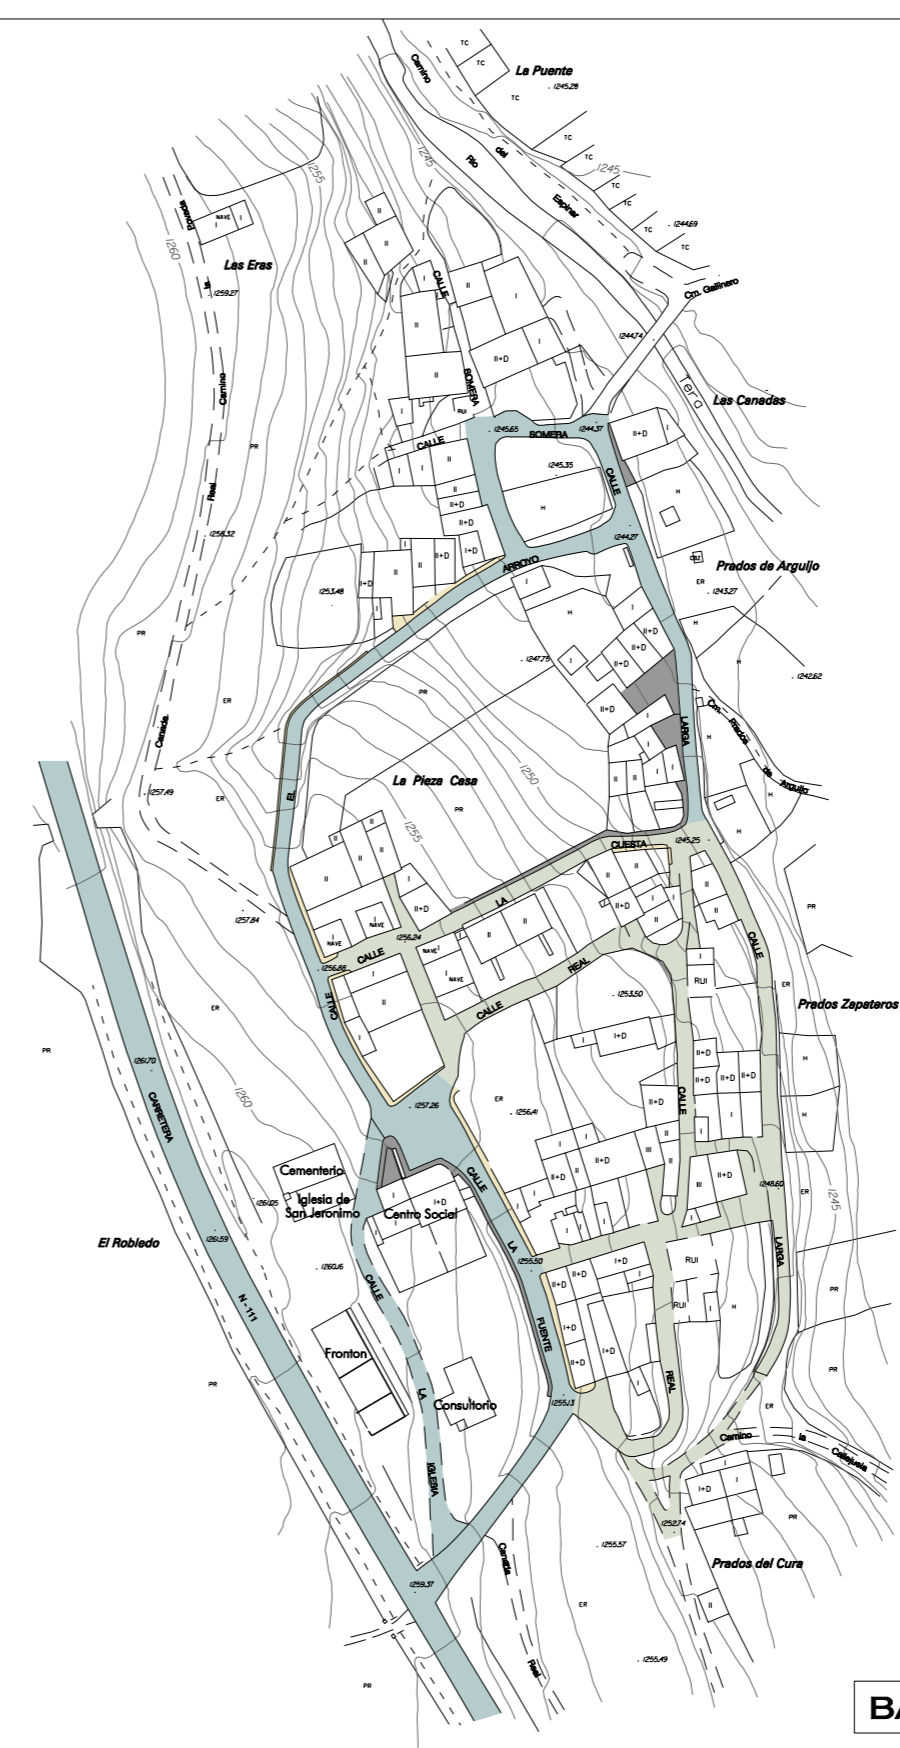

ARGUIJO

TRANSITO RODADO

- ASFALTO
- HORMIGON

TRANSITO PEATONAL

- HORMIGON
- LOSETAS

NORMAS URBANISTICAS MUNICIPALES DE LA POVEDA DE SORIA

VOLUMEN I : DOCUMENTACION INFORMATIVA

<p>AYUNTAMIENTO DE La Poveda de Soria</p> <p>JUNTA DE CASTILLA Y LEON <small>CONSEJERIA DE FOMENTO</small></p>	<p>ARQUITECTO REDACTOR</p> <p>JOSE LUIS GARCIA RAMOS</p>
--	--

PLANO DE:
**Servicios Urbanos
Pavimentacion**

NUCLEO:
La Poveda de Soria - Barriomartin - Arguijo

FASE DE TRAMITACION:
INFORMATIVA

<p>NORTE ▲</p> <p>ESCALA: 1 : 2.000</p> <p>FECHA: Noviembre 2007</p>	<p>Nº PLANO: PI-03.4</p>
---	-------------------------------------