









LA POVEDA DE SORIA

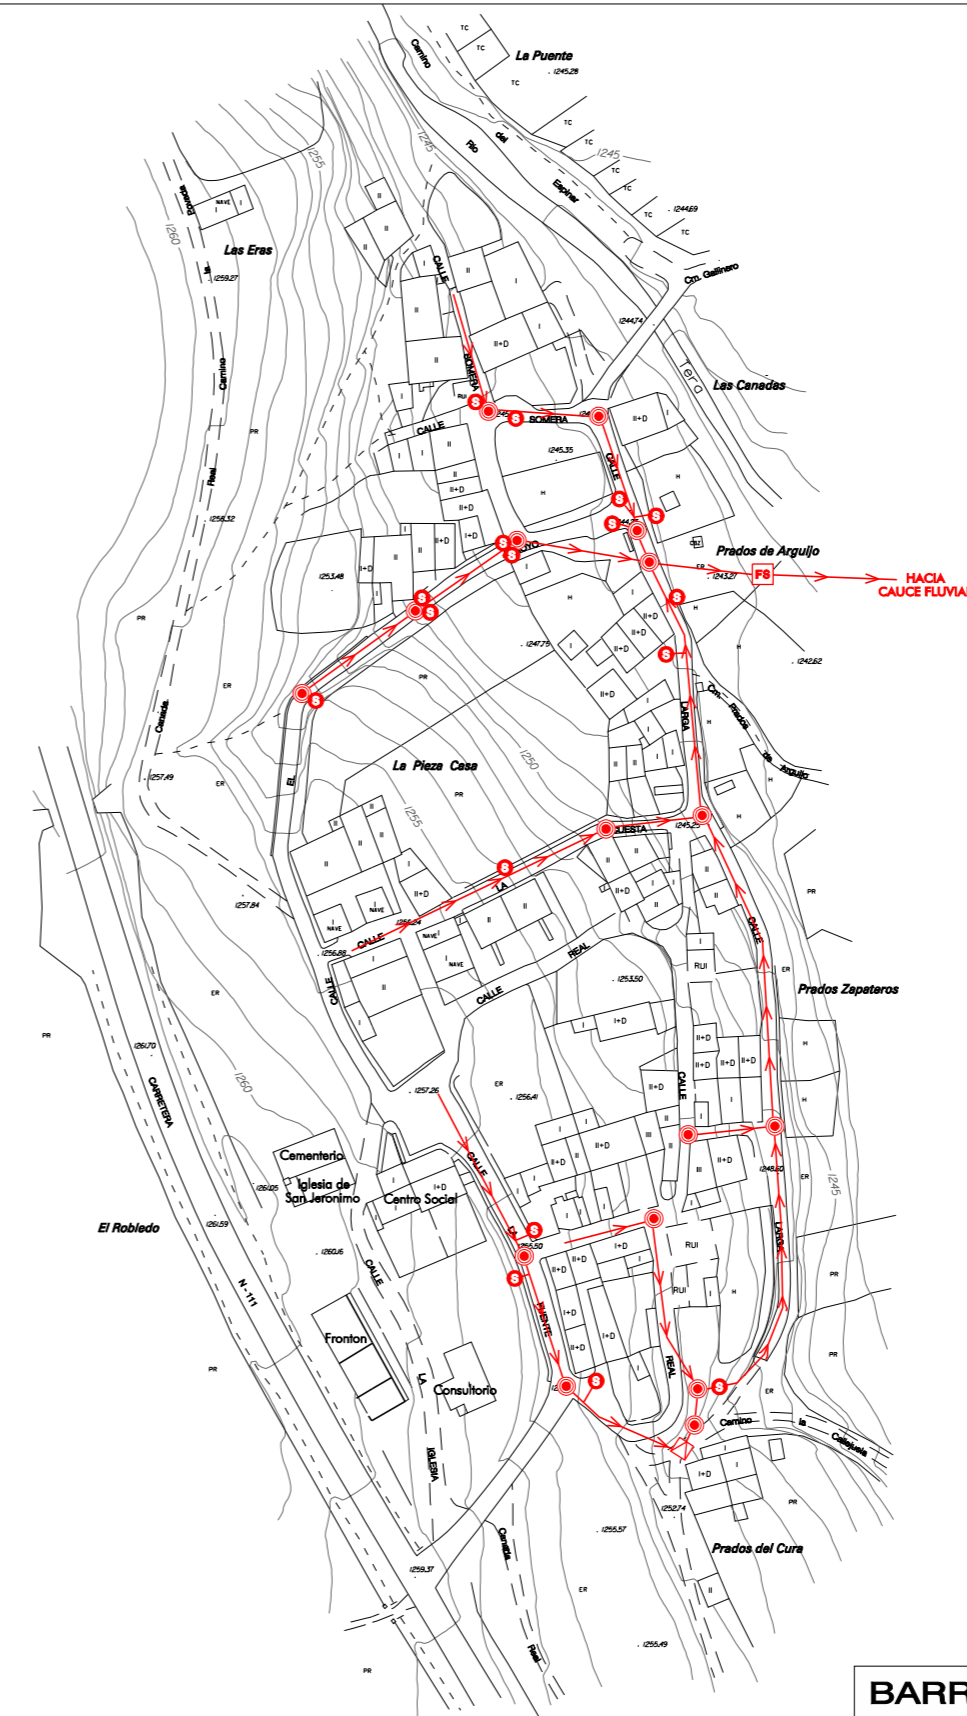

BARRIOMARTIN




ARGUIJO

-  CONDUCCION DE AGUAS RESIDUALES
-  FOSA SEPTICA
-  CAMARA DE DESCARGA
-  POZO DE REGISTRO
-  SUMIDERO SIFONICO

NORMAS URBANISTICAS MUNICIPALES DE LA POVEDA DE SORIA

VOLUMEN I : DOCUMENTACION INFORMATIVA

<p>AYUNTAMIENTO DE La Poveda de Soria</p>	<p>ARQUITECTO REDACTOR</p>
 <p>JUNTA DE CASTILLA Y LEÓN CONSEJERIA DE FOMENTO</p>	<p>JOSE LUIS GARCIA RAMOS</p>

PLANO DE:
**Servicios Urbanos
Saneamiento y Depuración**

NUCLEO:
La Poveda de Soria - Barriomartin - Arguijo

FASE DE TRAMITACION:
INFORMATIVA

<p>NORTE ▲</p>	<p>Nº PLANO:</p>
<p>ESCALA: 1 : 2.000</p>	<p>PI-03.2</p>
<p>FECHA: Noviembre 2007</p>	