








LA POVEDA DE SORIA

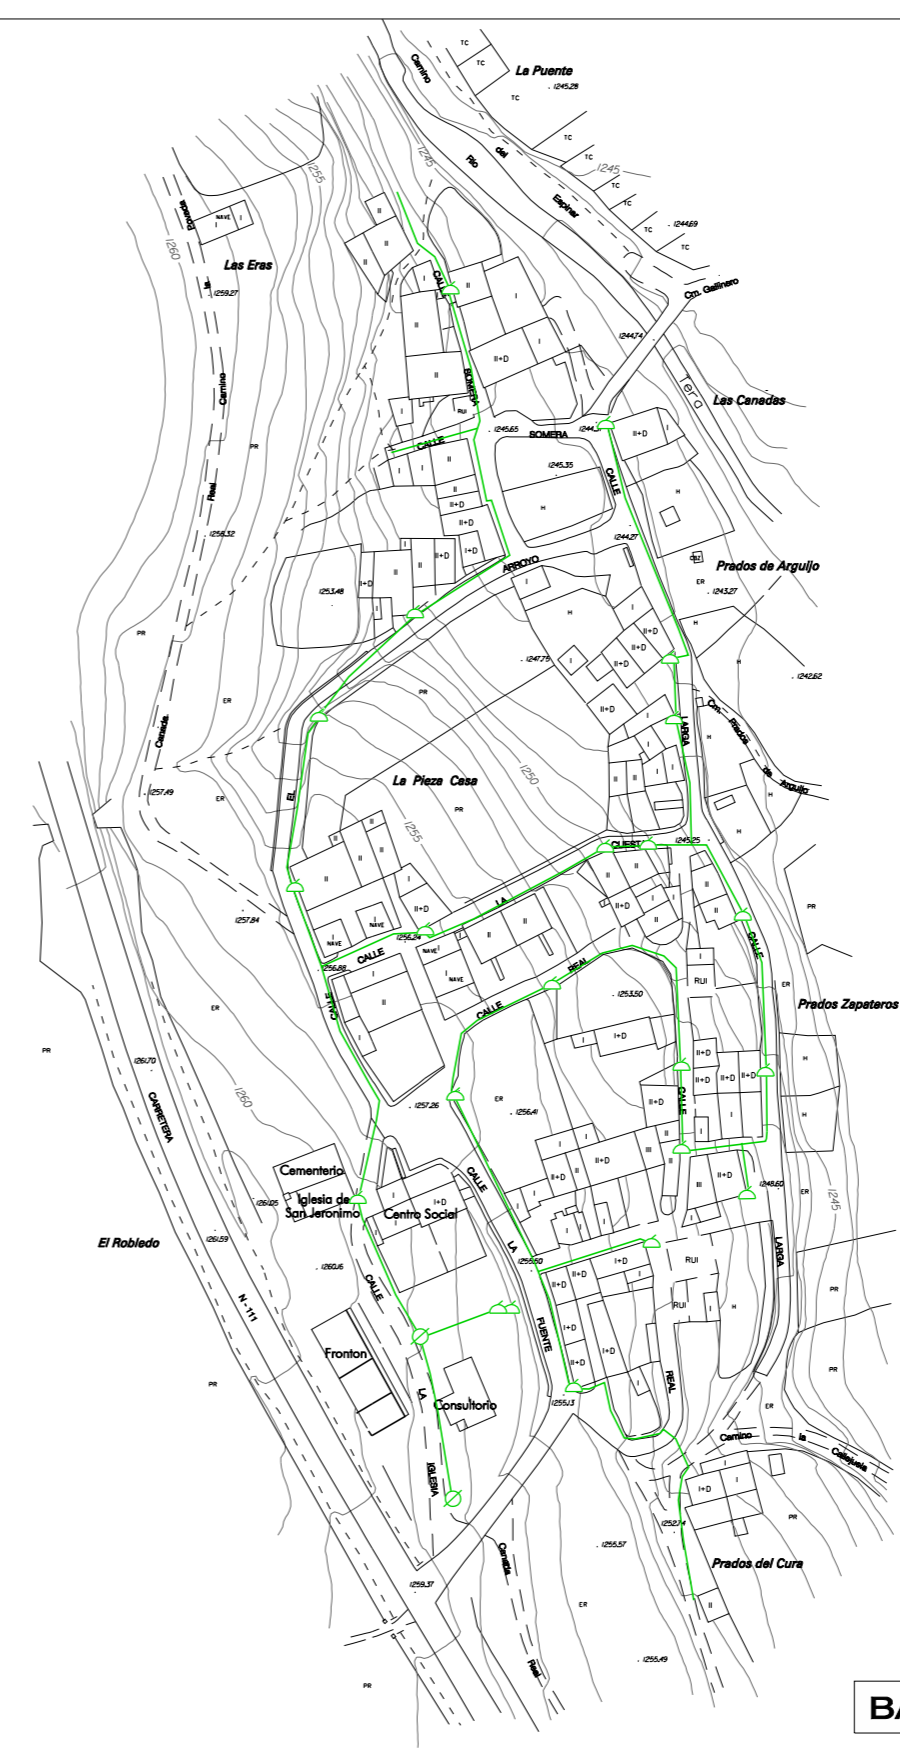

BARRIOMARTIN




ARGUIJO

-  LINEA BAJA TENSION
-  TRANSFORMADOR ELECTRICO
-  LUMINARIA BRAZO
-  LUMINARIA PIE

**NORMAS URBANISTICAS MUNICIPALES DE LA POVEDA DE SORIA**

VOLUMEN I : DOCUMENTACION INFORMATIVA

<p>AYUNTAMIENTO DE <b>La Poveda de Soria</b></p>  <p>JUNTA DE CASTILLA Y LEON CONSEJERIA DE FOMENTO</p>	<p>ARQUITECTO REDACTOR  JOSE LUIS GARCIA RAMOS</p>
--	--

PLANO DE:  
**Servicios Urbanos**  
Energía Eléctrica y Alumbrado Público

NUCLEO:  
La Poveda de Soria - Barriomartín - Arguijo

FASE DE TRAMITACION:  
INFORMATIVA

<p><b>NORTE</b> ▲</p>	<p>Nº PLANO:</p>
<p>ESCALA: 1 : 2.000</p>	<p><b>PI-03.3</b></p>
<p>FECHA: Noviembre 2007</p>	